


Схема размещения РК-11, 12 в районе дома №13 на ул. Адмирала Сизова  
и №17 на ул.Вице-адмирала Падорина

М 1:1000

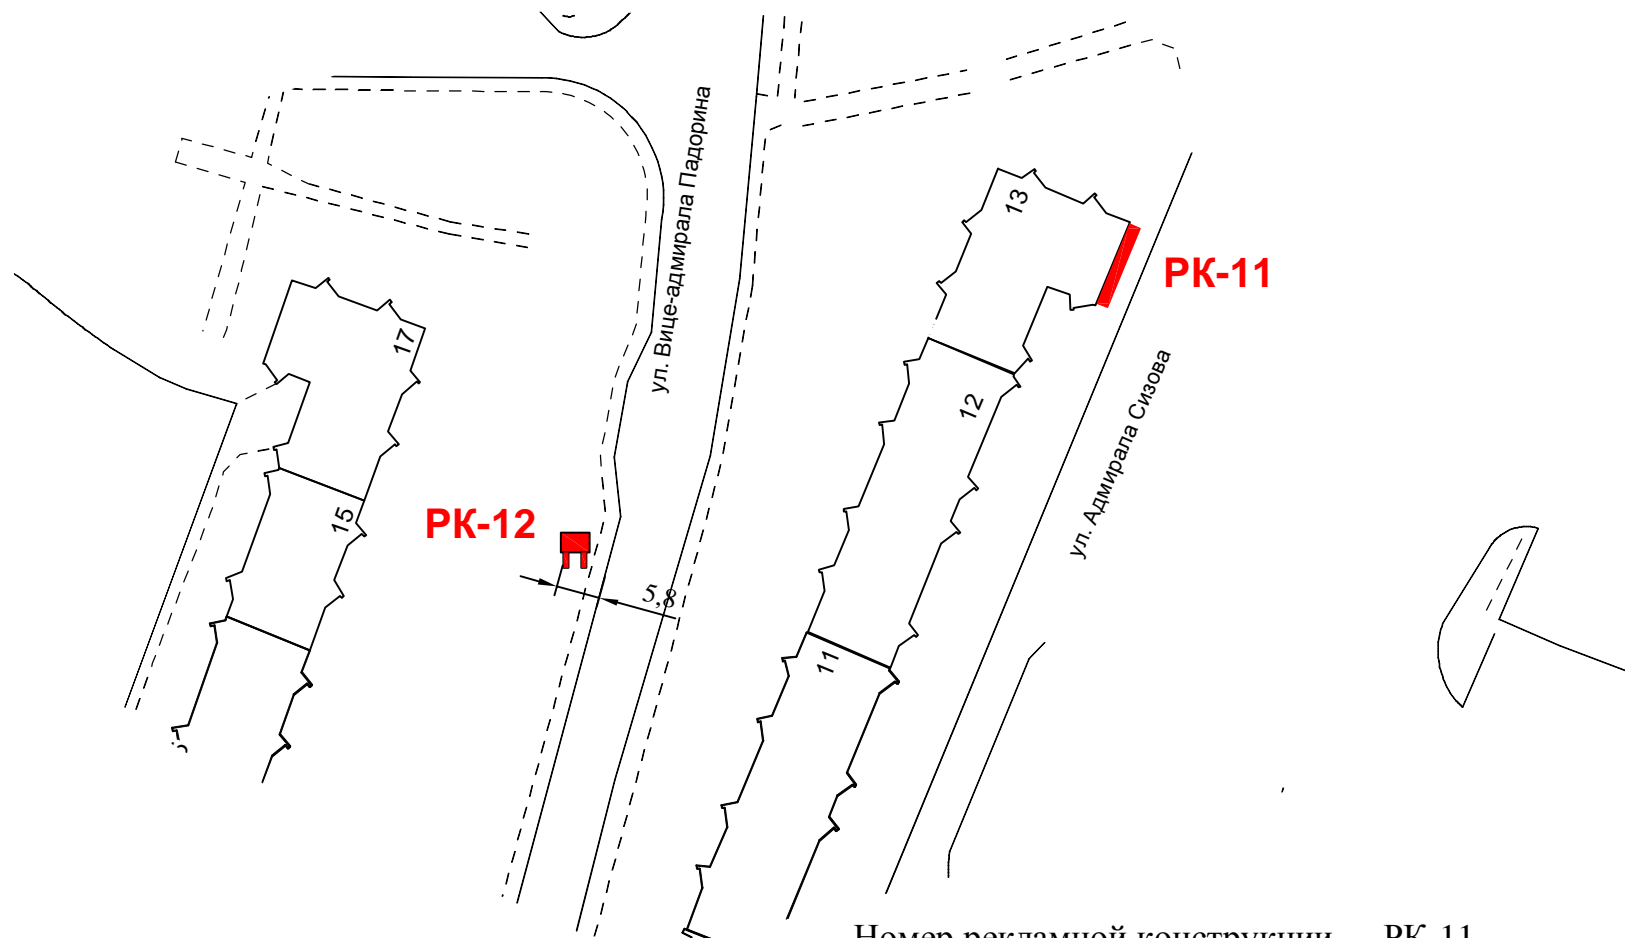

Номер рекламной конструкции - РК-12  
Тип рекламной конструкции - отдельная РК  
Вид рекламной конструкции - рекламный щит  
Размер рекламного поля - 6.0 x 3.0 м.  
Площадь рекламного поля - 18.0 кв.м.  
Количество сторон - две

Номер рекламной конструкции - РК-11  
Тип рекламной конструкции - отдельная РК  
Вид рекламной конструкции - настенный баннер  
Размер рекламного поля - 23.5 x 11.2 м.  
Площадь рекламного поля - 263.2 кв.м.  
Количество сторон - одна