


Схема размещения РК-14 в районе дома №19 на ул. Адмирала Сизова

М 1:1000

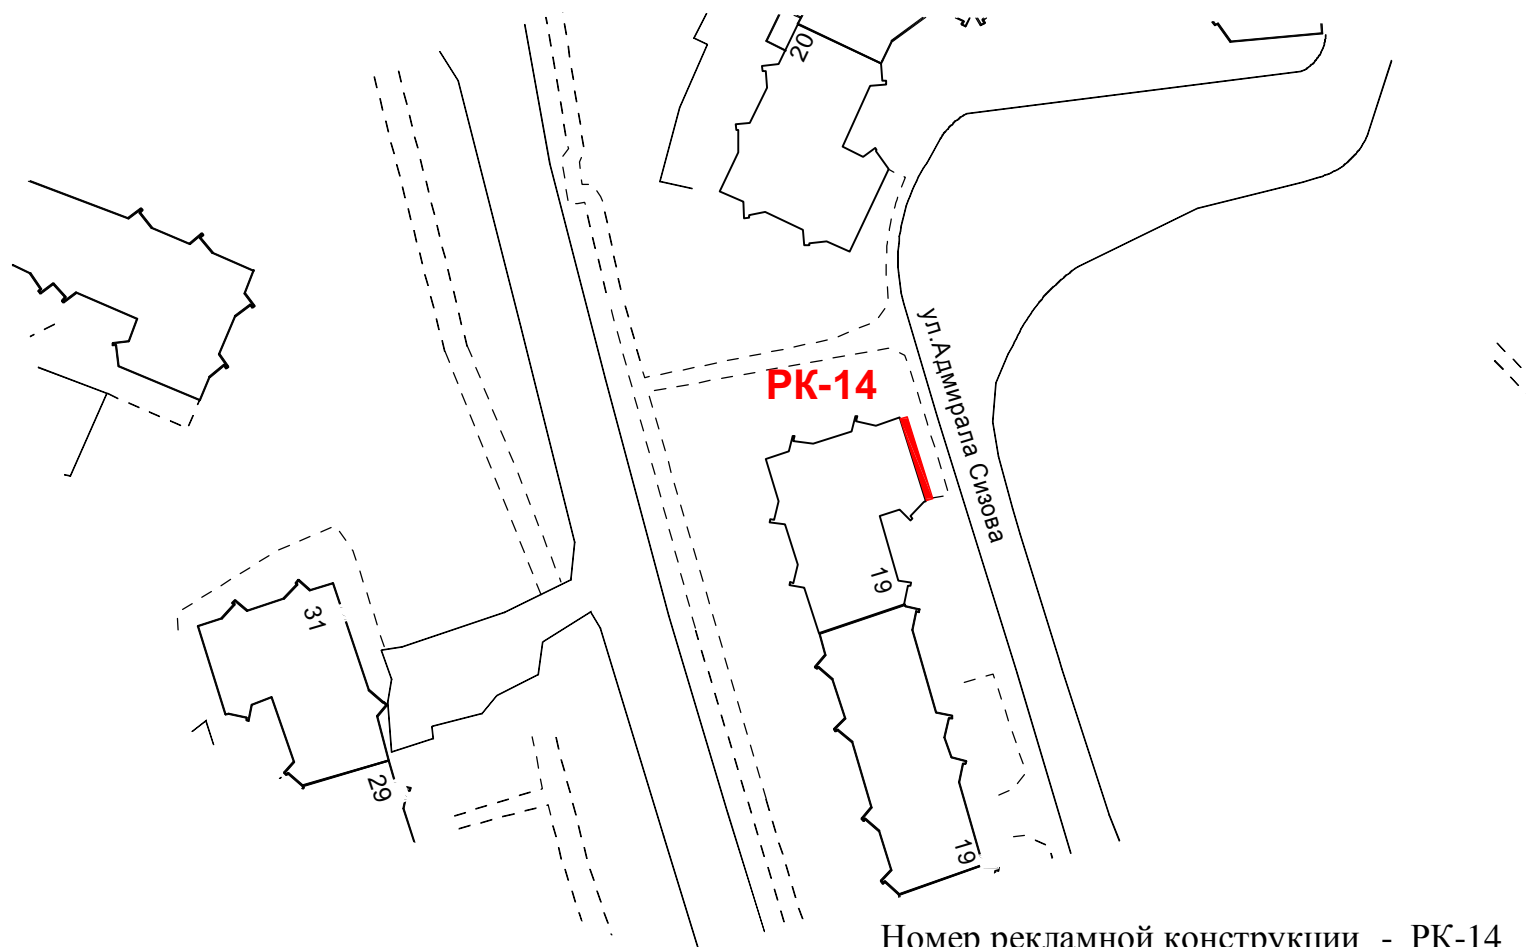

Номер рекламной конструкции - РК-14  
Тип рекламной конструкции - отдельная РК  
Вид рекламной конструкции - настенный баннер  
Размер рекламного поля - 24.0 x 11.6 м.  
Площадь рекламного поля - 278.4 кв.м.  
Количество сторон - одна