


Схема размещения РК-2
в районе дома №6 на ул. Преображенского

M 1:1000

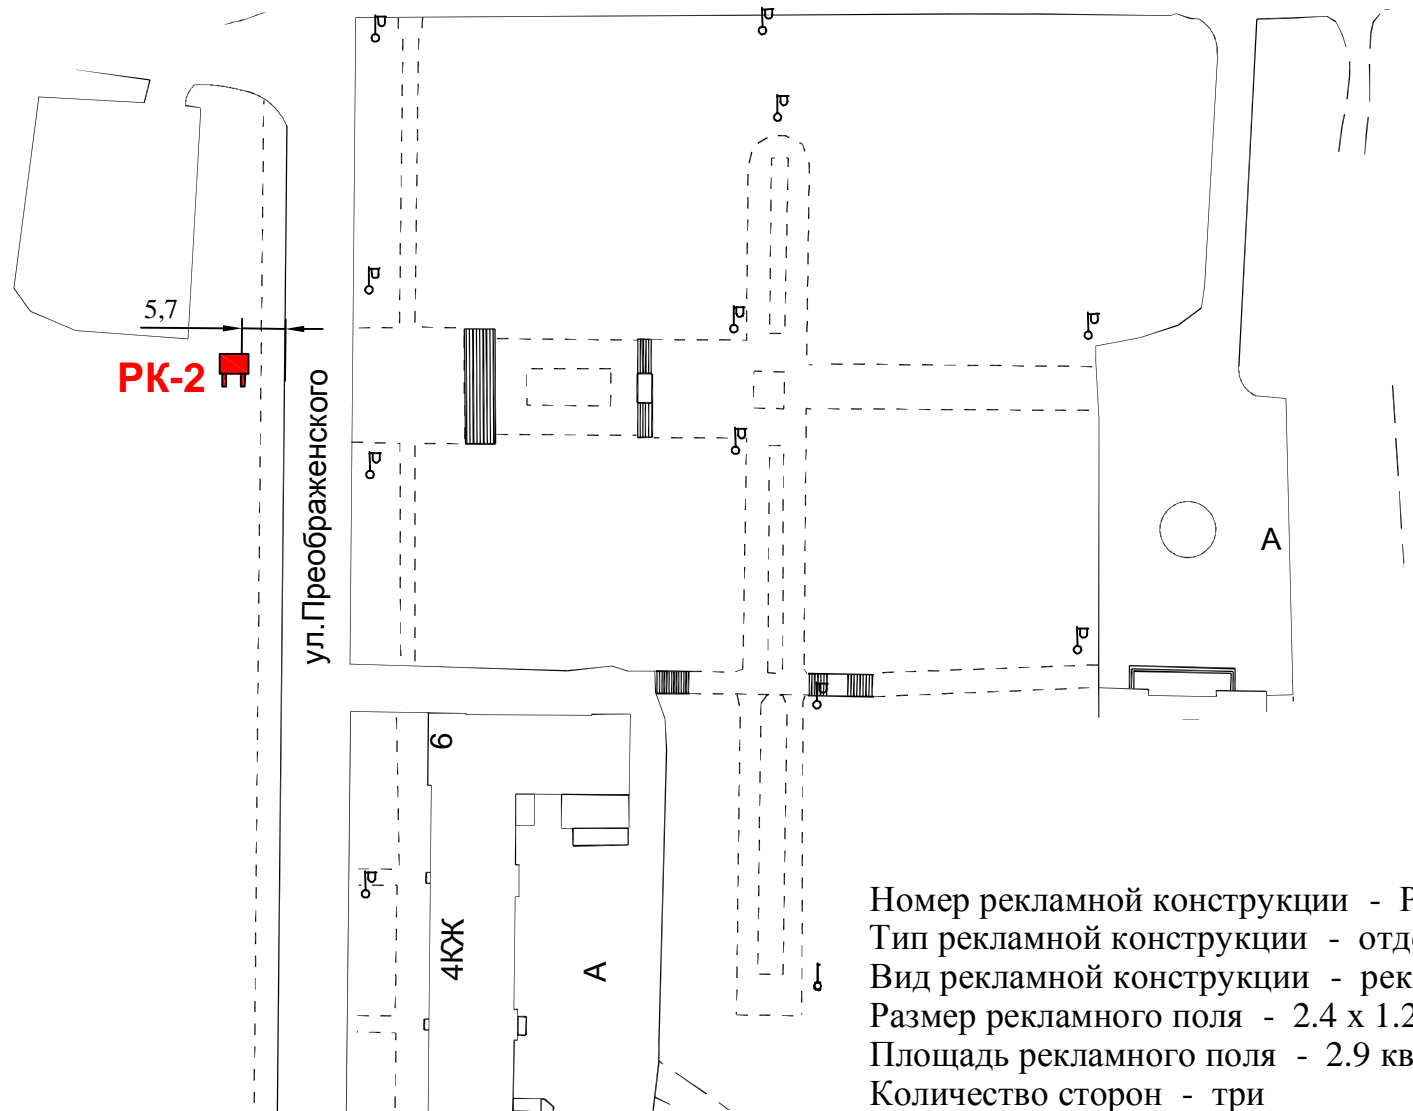

Номер рекламной конструкции - РК-2
 Тип рекламной конструкции - отдельно стоящая РК
 Вид рекламной конструкции - рекламный щит
 Размер рекламного поля - 2.4 х 1.2 м.
 Площадь рекламного поля - 2.9 кв.м.
 Количество сторон - три