


Схема размещения РК-29, 30 в районе дома №2 на ул.Саши Ковалева и в  
районе дома 1а на ул.Гаджиева

М 1:1000

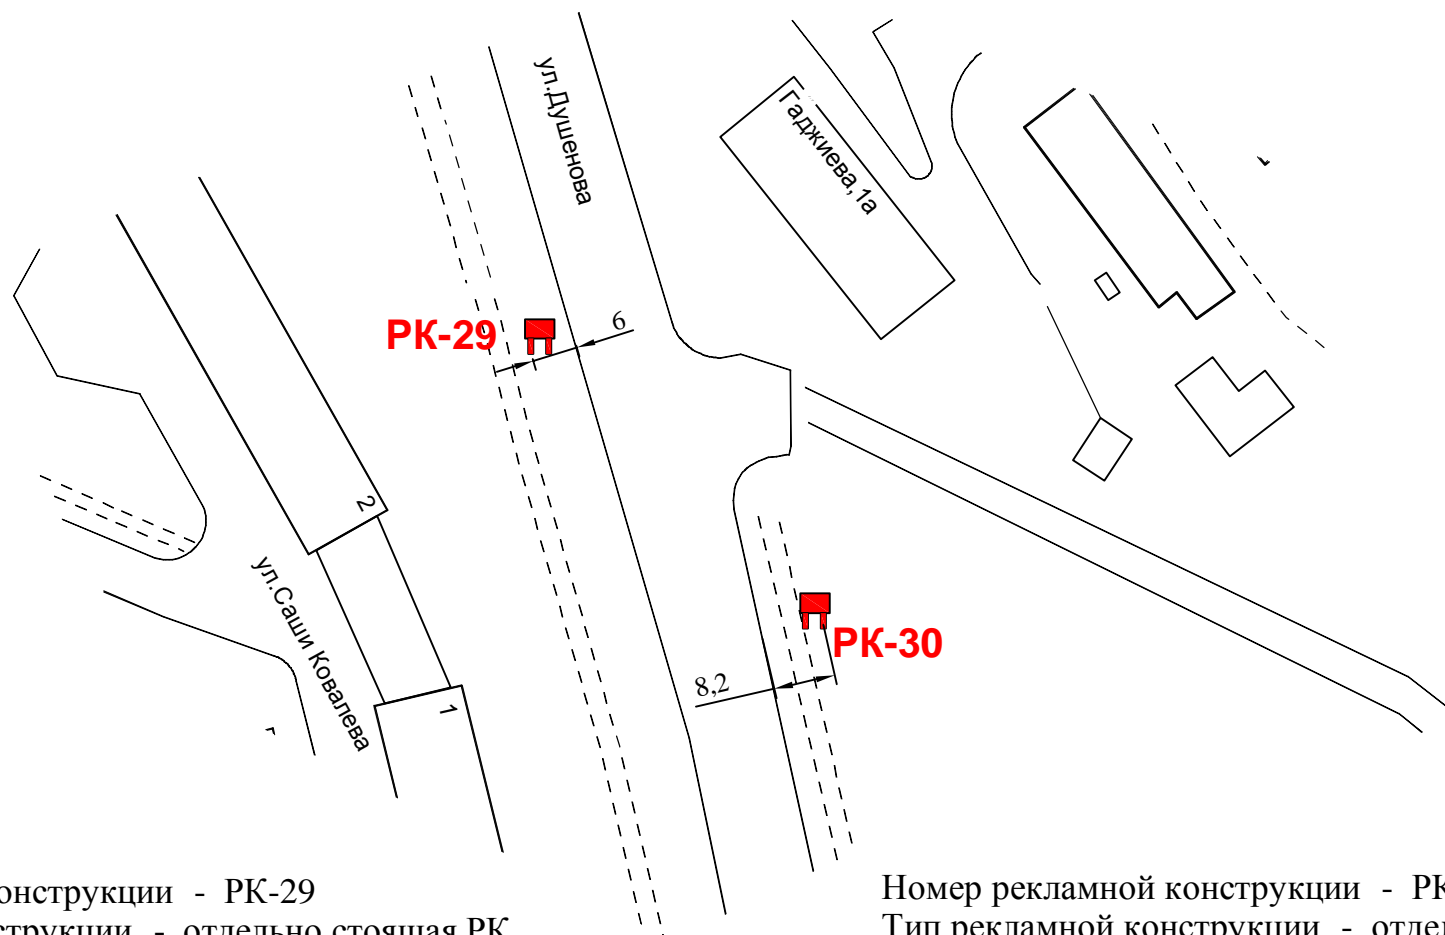

Номер рекламной конструкции - РК-29  
Тип рекламной конструкции - отдельно стоящая РК  
Вид рекламной конструкции - рекламный щит  
Размер рекламного поля - 3.0 x 6.0 м.  
Площадь рекламного поля - 18.0 кв.м.  
Количество сторон - две

Номер рекламной конструкции - РК-30  
Тип рекламной конструкции - отдельно стоящая РК  
Вид рекламной конструкции - рекламный щит  
Размер рекламного поля - 3.0 x 5.9 м.  
Площадь рекламного поля - 17.7 кв.м.  
Количество сторон - две